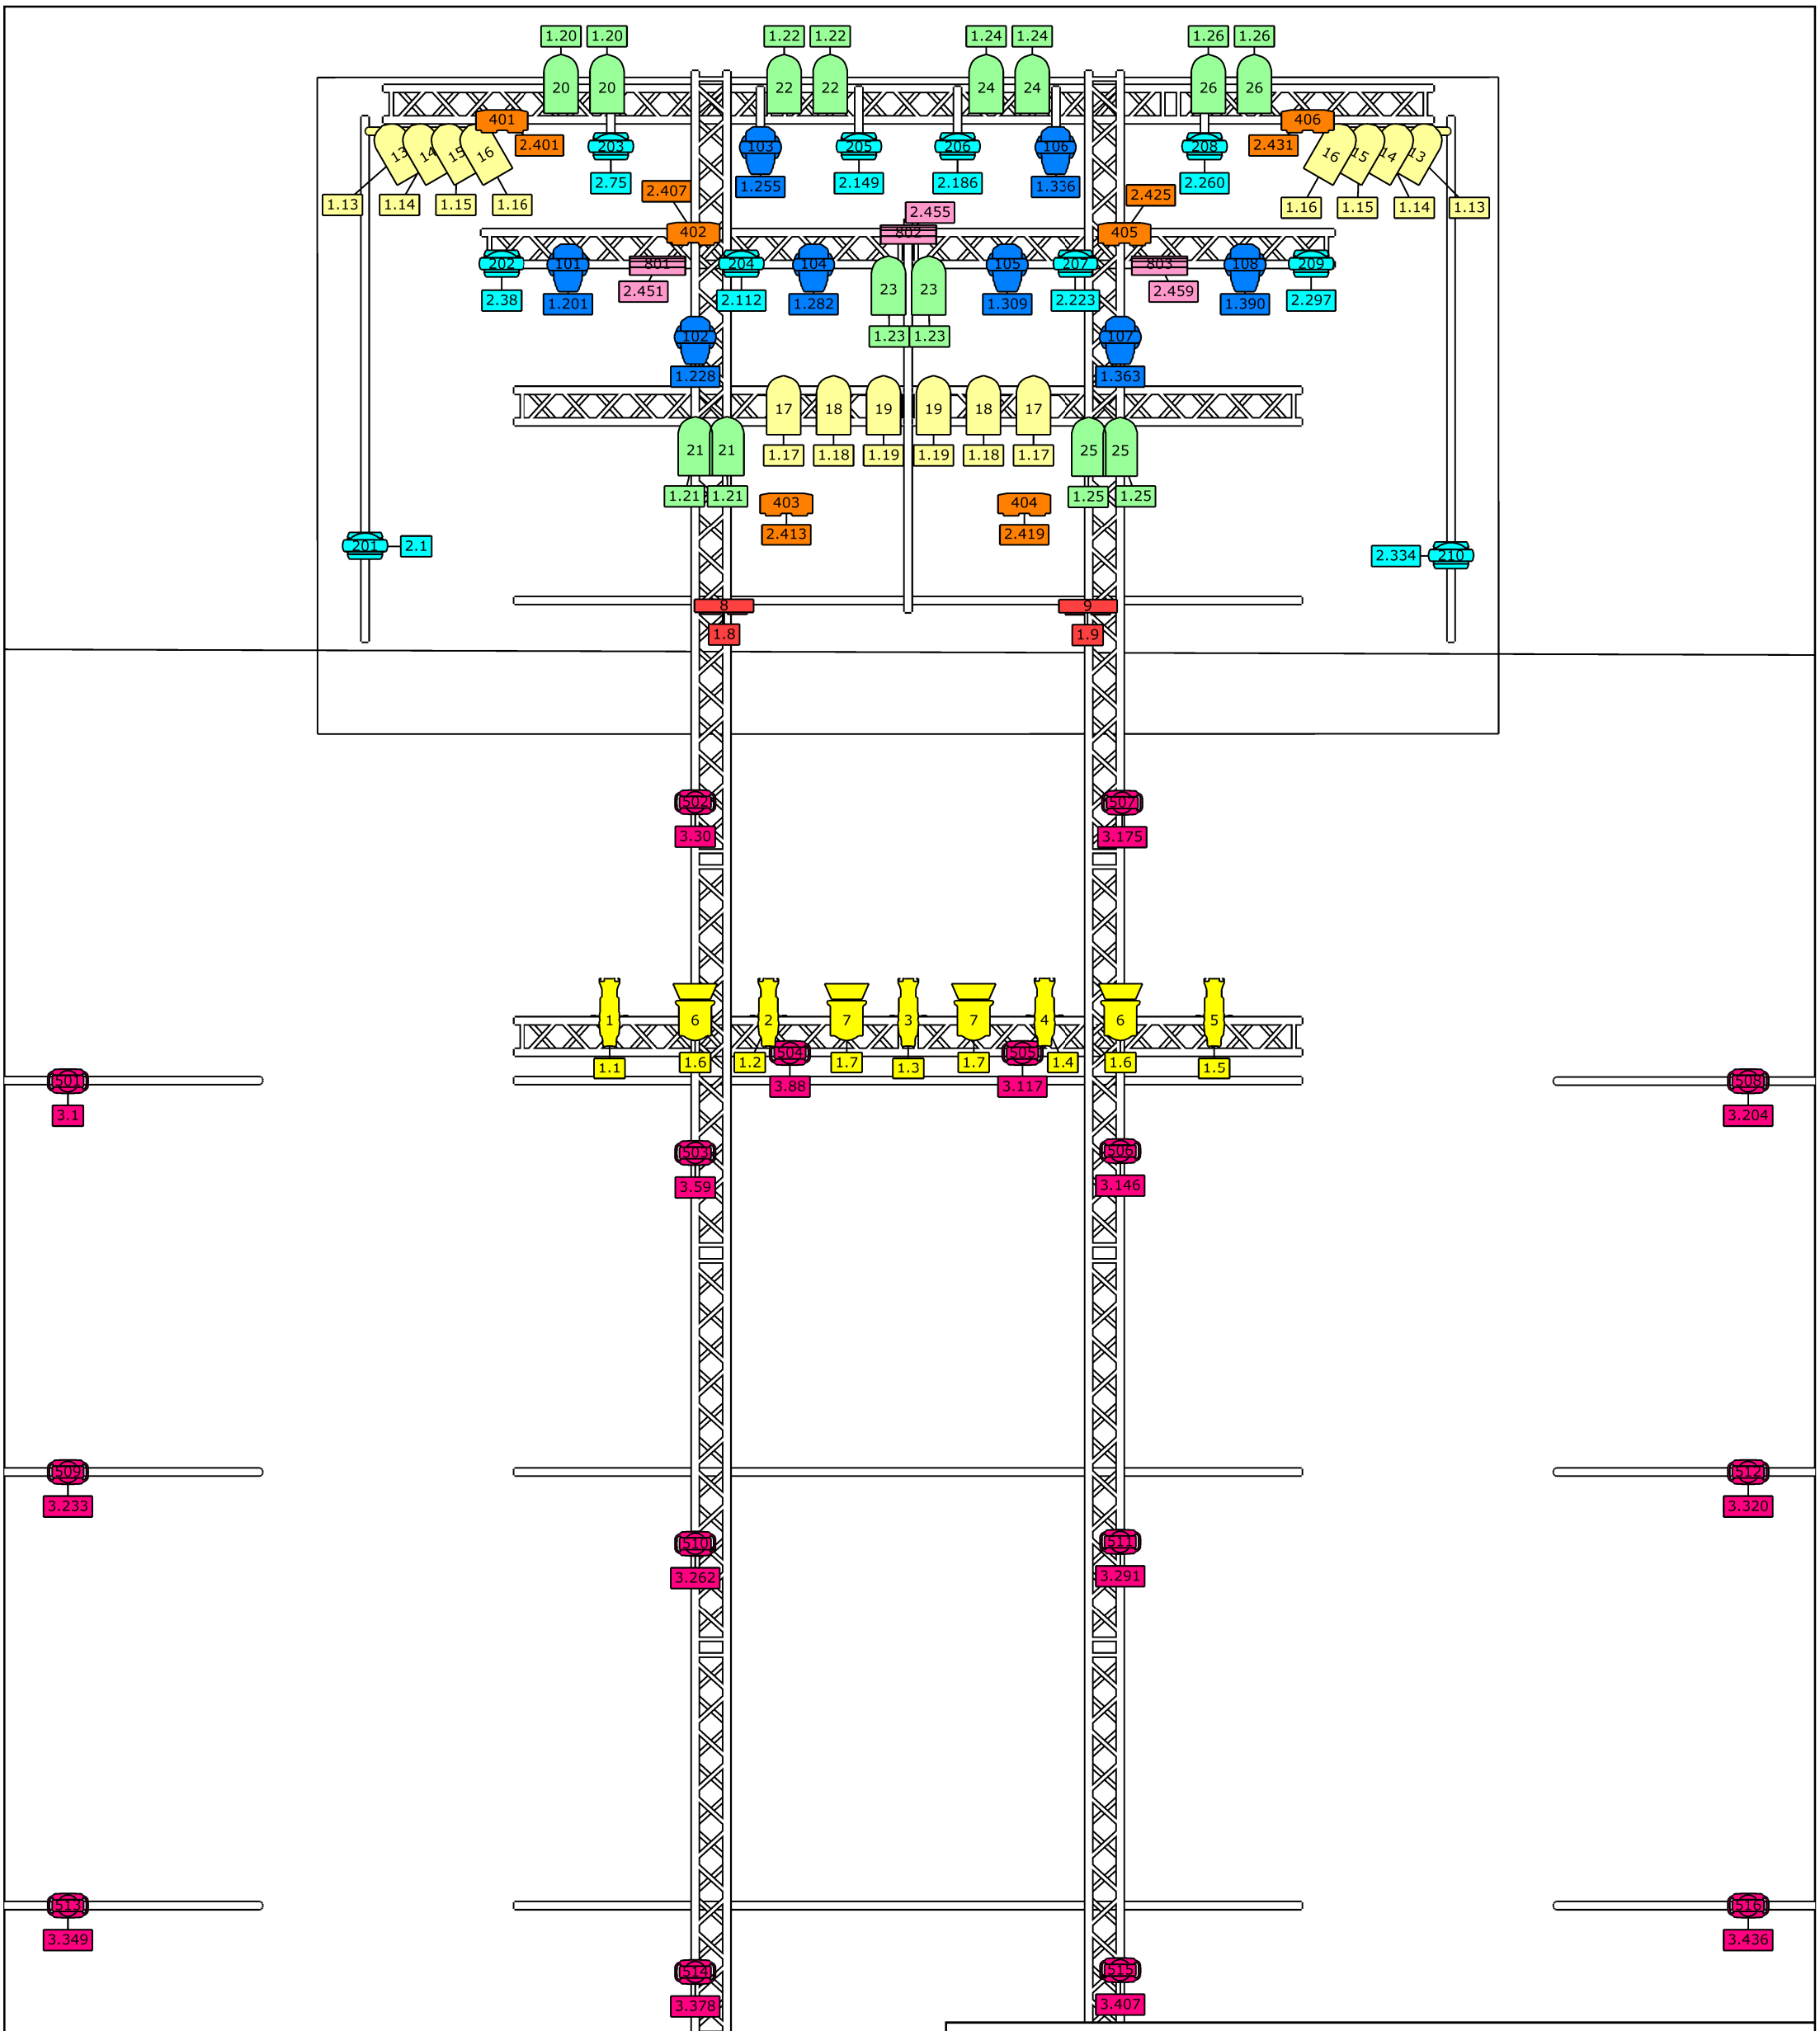

Symbol Schlüssel

- Clay Paky Mini-B Extended 16Bit Mode (16)
- Robin 600 LEDWash Mode 5 (10)
- Mini-B ParLED Aqua Extended RGBW 16bit Mode
- Theatre Projector 1000W Fresnel Professional (4)
- Tour-Hazer II (2)
- Par 64 (14)
- MAC Quantum Profile Extended Mode 16Bit (8)
- B Blinded (6)
- Atomic 3000 4Ch Mode (3)
- Par 64 (14)
- Mini-B Spot 18Ch Mode (8)
- Source Four 36° (5)
- Par36 4-Lite Blinder, Unwired (2)

Projekt Name: Dachstock Reitschule		Main Light Plot DMX
Standort: Bern	Datum: 2024	
Autor: Sven, Update by Stuunii	Version: 2.4	Dateiname: Dachstock_2024_2.4.c2p